



Regione Siciliana

ASSESSORATO DEI BENI CULTURALI E DELL'IDENTITÀ SICILIANA
DIPARTIMENTO DEI BENI CULTURALI E DELL'IDENTITÀ SICILIANA
SERVIZIO PARCO ARCHEOLOGICO DI SELINUNTE E CAVE DI CUSA



RIFACIMENTO DELLA PAVIMENTAZIONE DEL
PERCORSO PEDONALE DALLA BIGLIETTERIA
ALL'EX CORPO DI GUARDIA, CON REALIZZAZIONE
DELL'IMPIANTO DI ILLUMINAZIONE

(CUP G34E17001290002)

PROGETTO ESECUTIVO

(artt. da 33 a 43 regolamento D.P.R. n. 207 del 5 ottobre 2010)

PROGETTISTA

Arch. Enrico Caruso

Enrico Caruso

ELABORATO

- PLANIMETRIA
GENERALE 1:2000

- SCHEMA IMPIANTO
DI ILLUMINAZIONE

- SEZIONE TIPO 1:10

7

COLLABORAZIONE AI DISEGNI CAD
Geom. Orazio Meli

IL RESPONSABILE DEL PROCEDIMENTO



Arch. *Enrico Caruso*



Visto:

IL DIRETTORE

Arch. Enrico Caruso

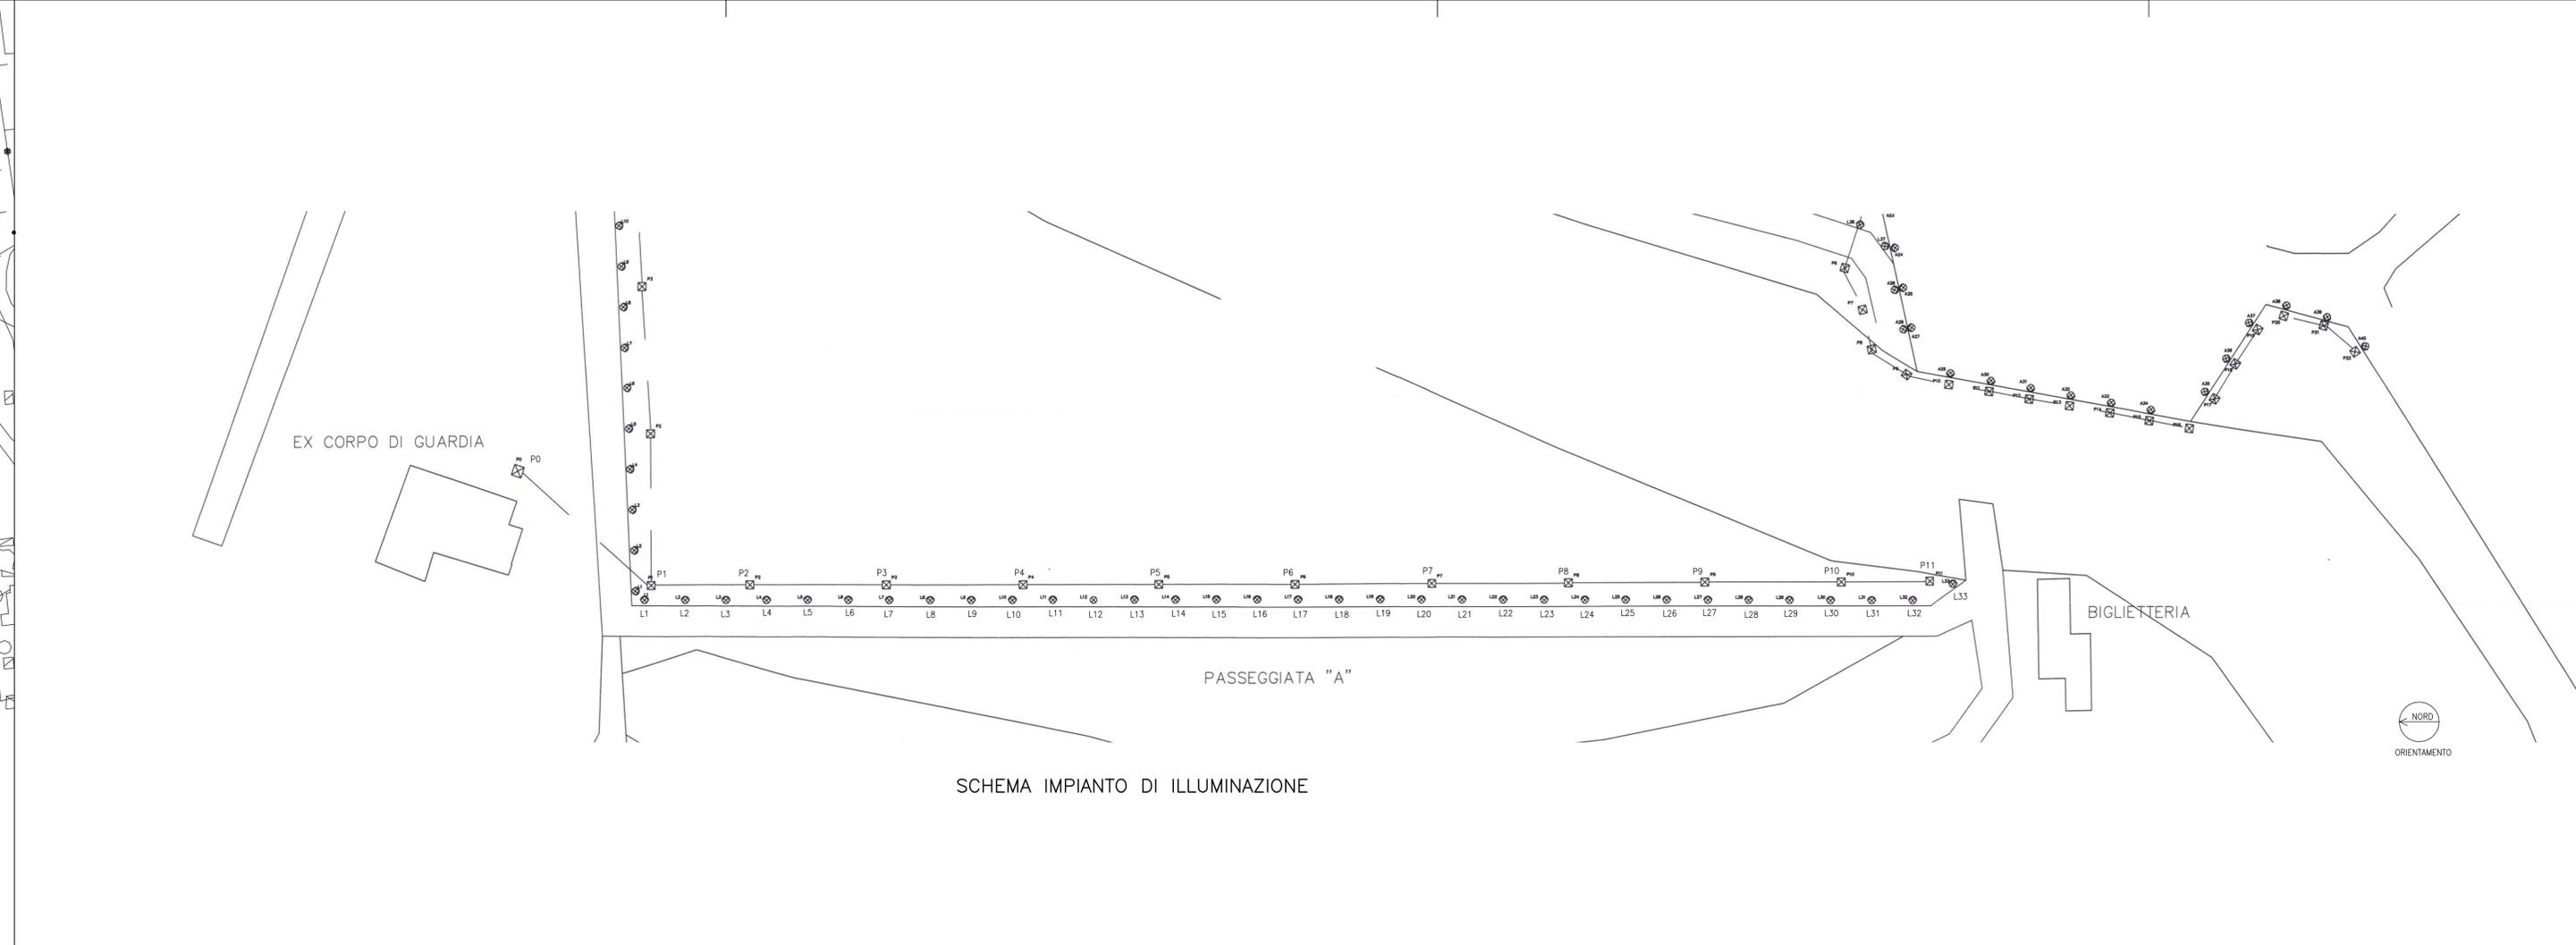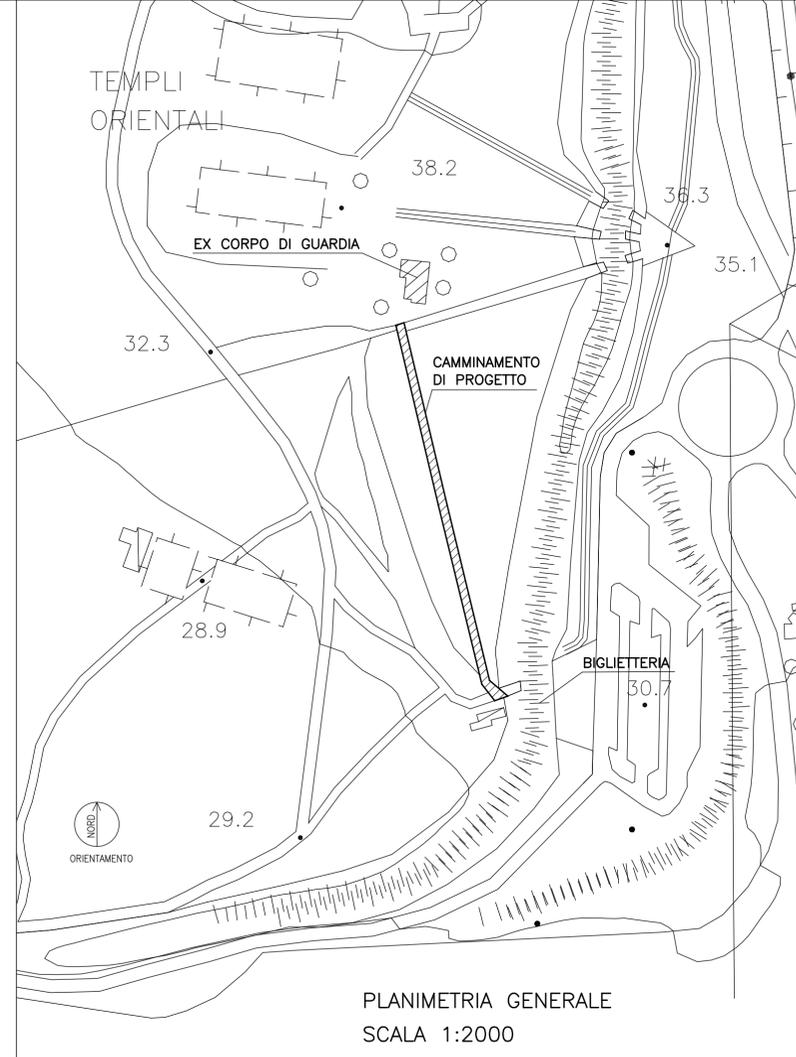

LEGENDA

1- PAVIMENTAZIONE ESISTENTE

2- MASSETTO C/LS ARMATO CON FIBRA

3- NUOVA PAVIMENTAZIONE

4- RINFANCO NUOVA PAVIMENTAZIONE

